
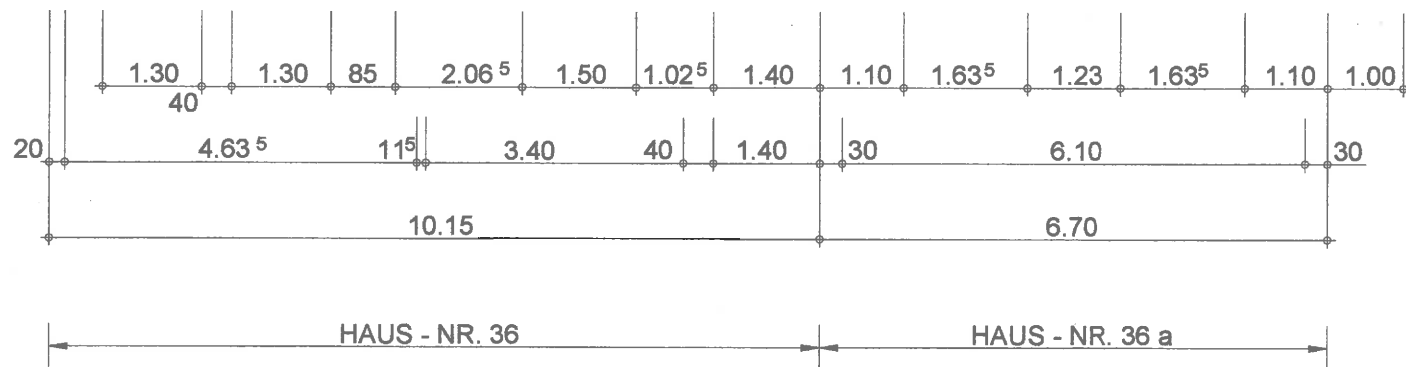
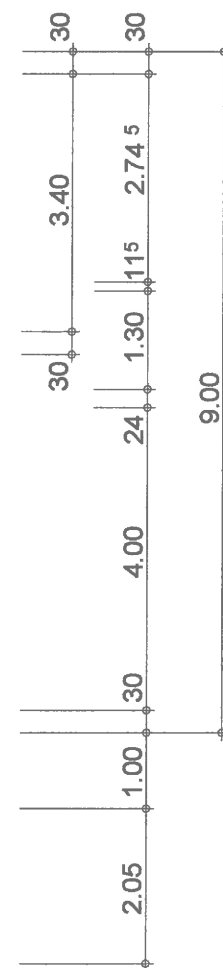
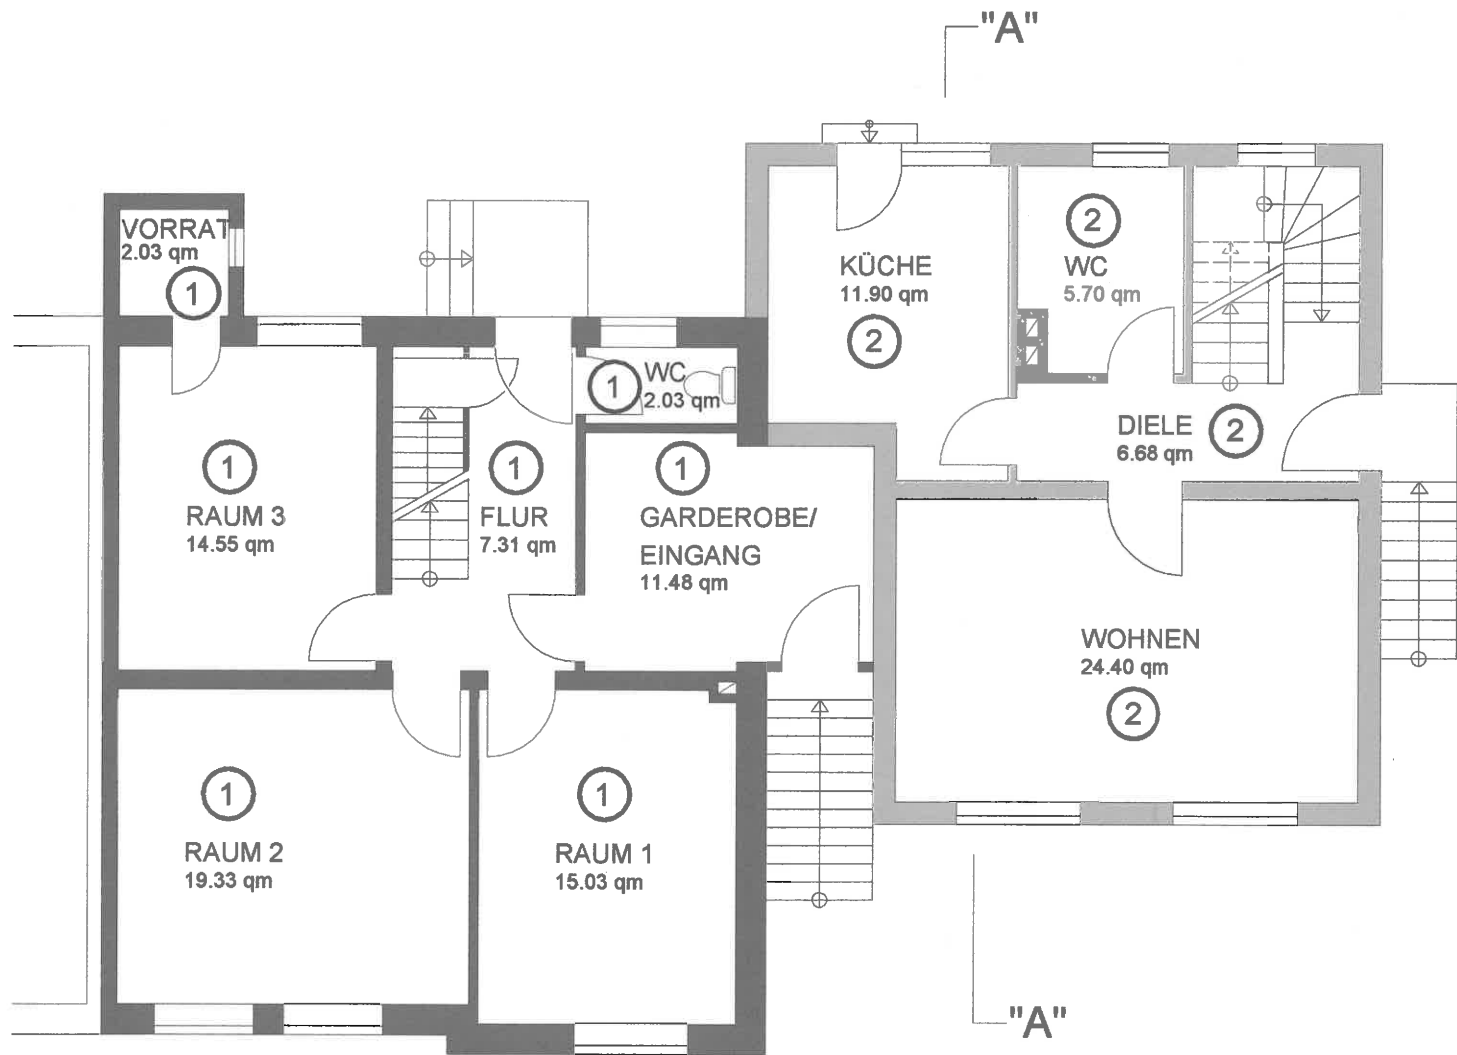
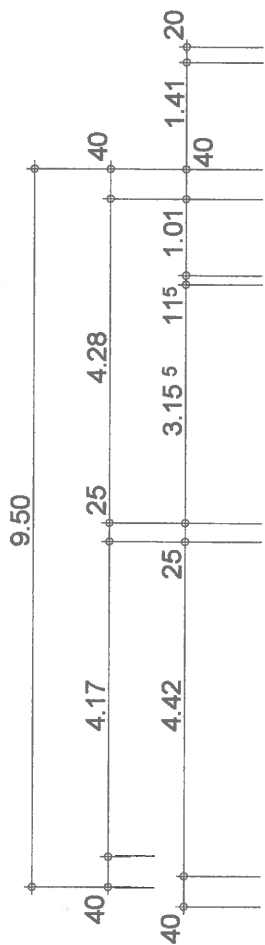


ABGESCHLOSSENHEITSERKLÄRUNG

KELLERGESCHOSS






Maßstab: 1:100

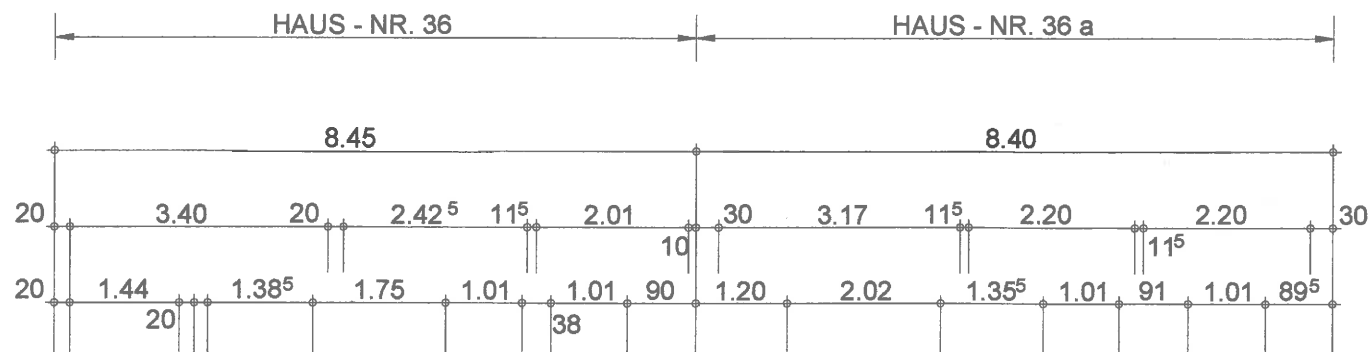

ABGESCHLOSSENHEITSERKLÄRUNG

ERDGESCHOSS



Maßstab: 1:100

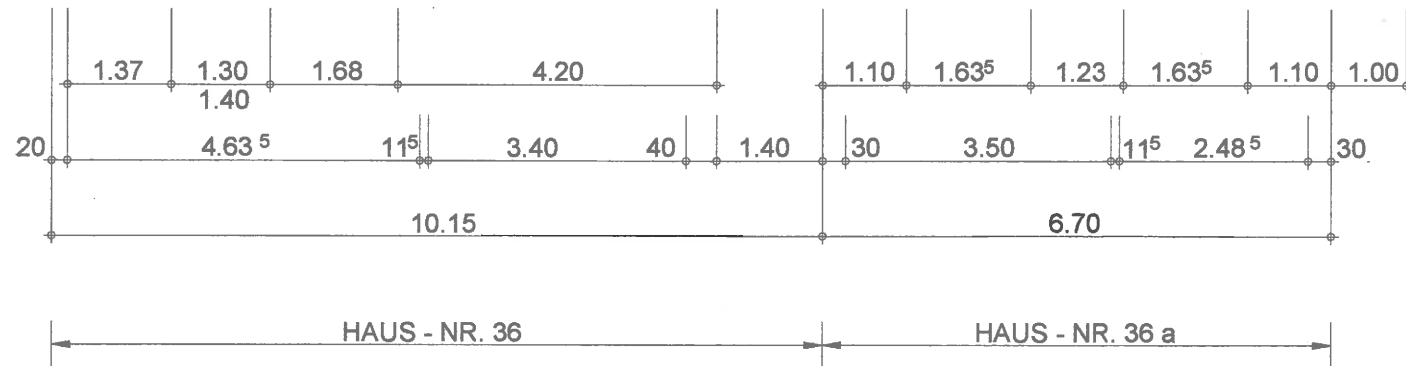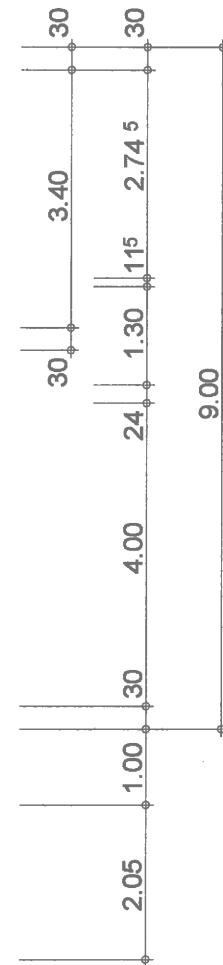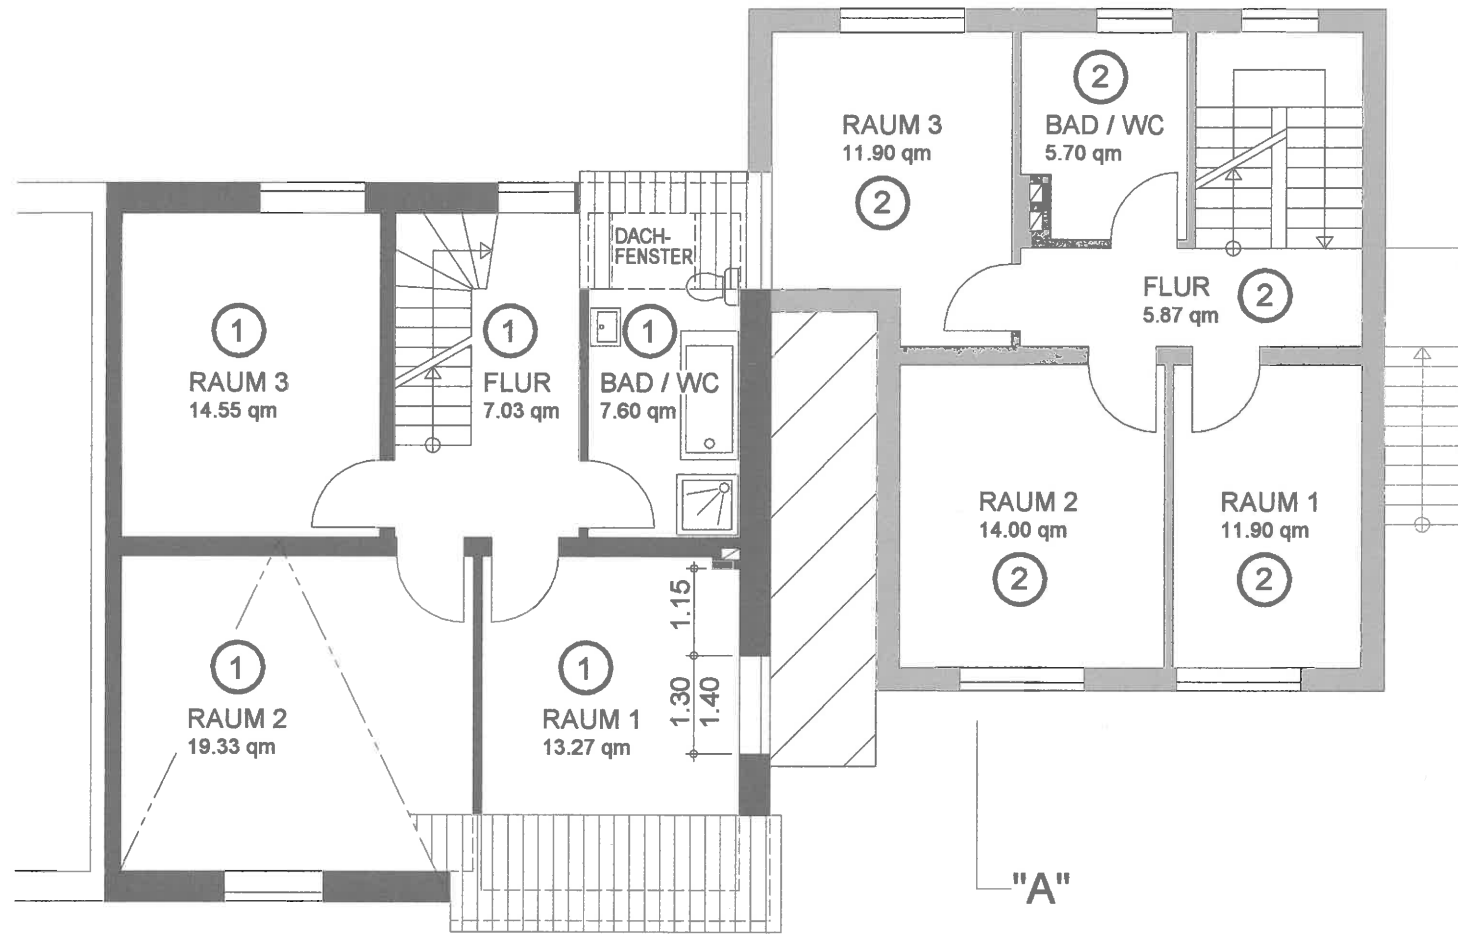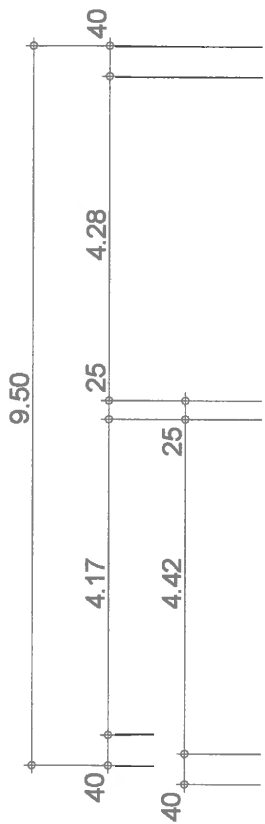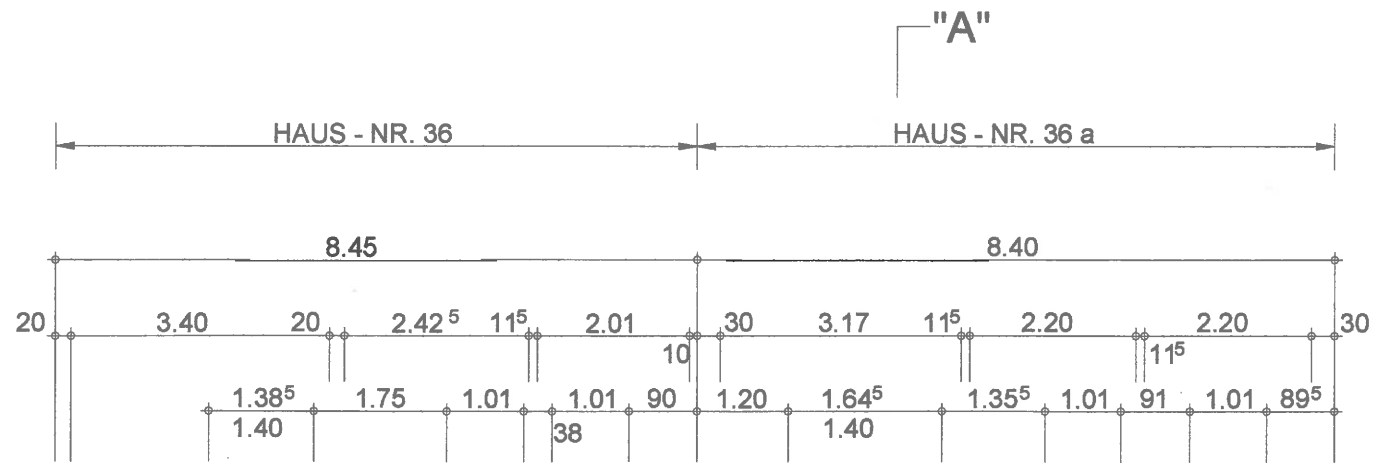

ABGESCHLOSSENHEITSERKLÄRUNG

OBERGESCHOSS

Maßstab: 1:100

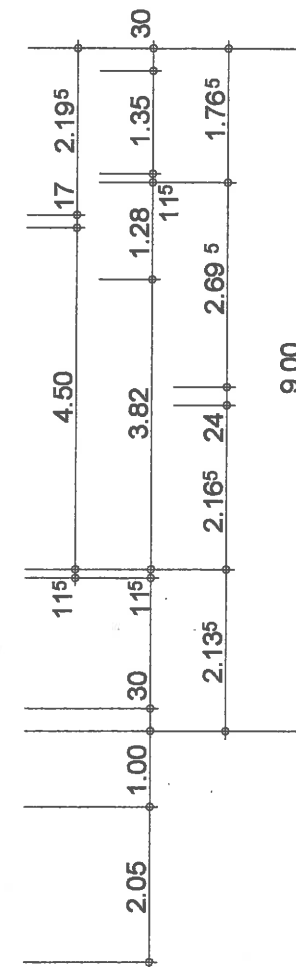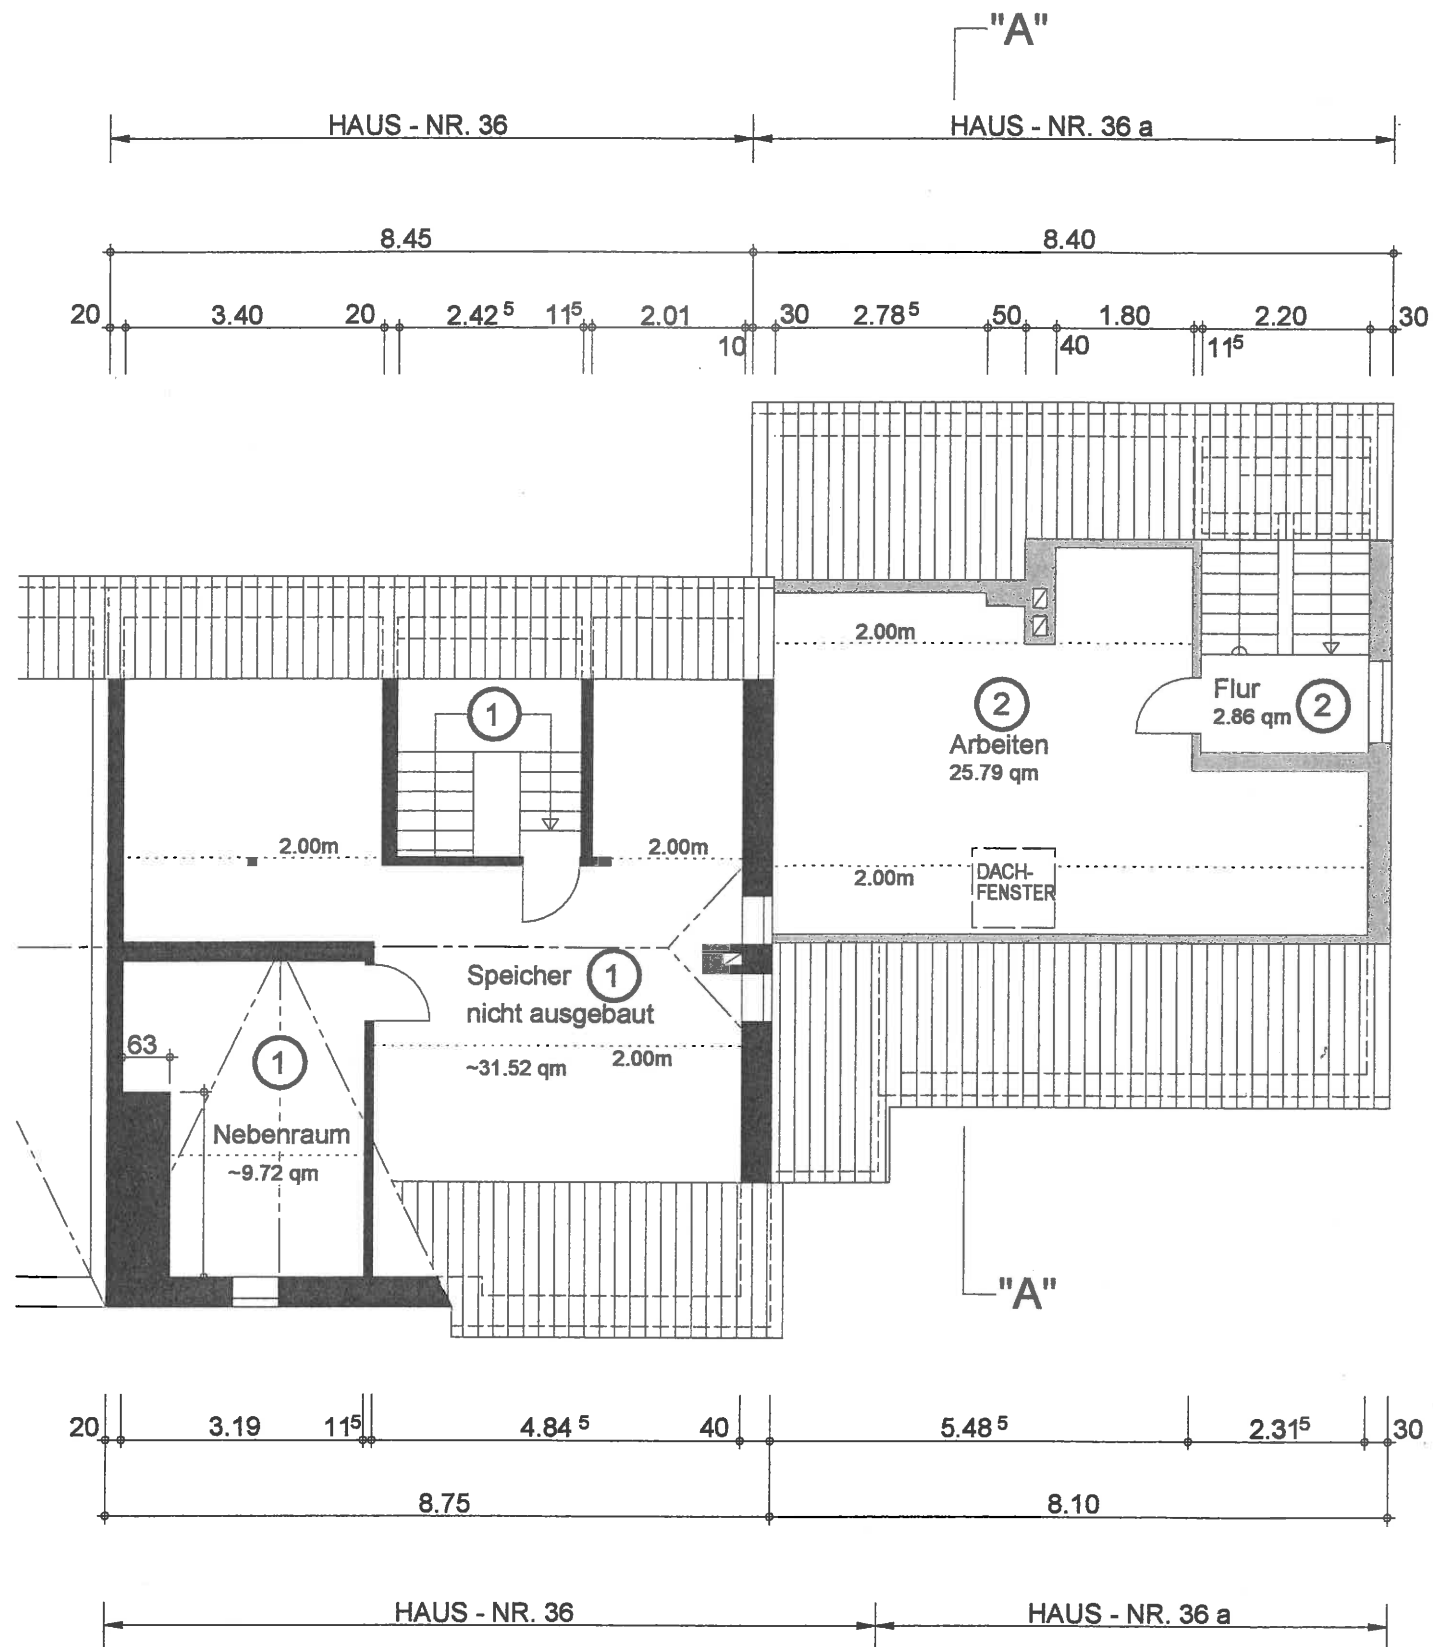

ABGESCHLOSSENHEITSERKLÄRUNG

DACHGESCHOSS

Maßstab: 1:100